






**PUERTA**  
de **VISTAHERMOSA**  
conjunto Residencial

**LOCAL COMERCIAL 2**  
**PLANTA BAJA**  
**PORTAL 6**

<b>SUPERFICIE ÚTIL</b>	91,0 m <sup>2</sup>
<b>SUPERFICIE CONSTRUIDA</b>	97,9 m <sup>2</sup>

**NOTA:**

El local estará dotado de las instalaciones de agua fría sanitaria, suministro eléctrico, conexión a la red de saneamiento del edificio, acometida de telecomunicaciones, salida de humos a cubierta mediante tubo Ø300 mm y preinstalación de climatización con espacio de reserva en cubierta.

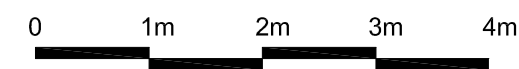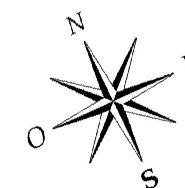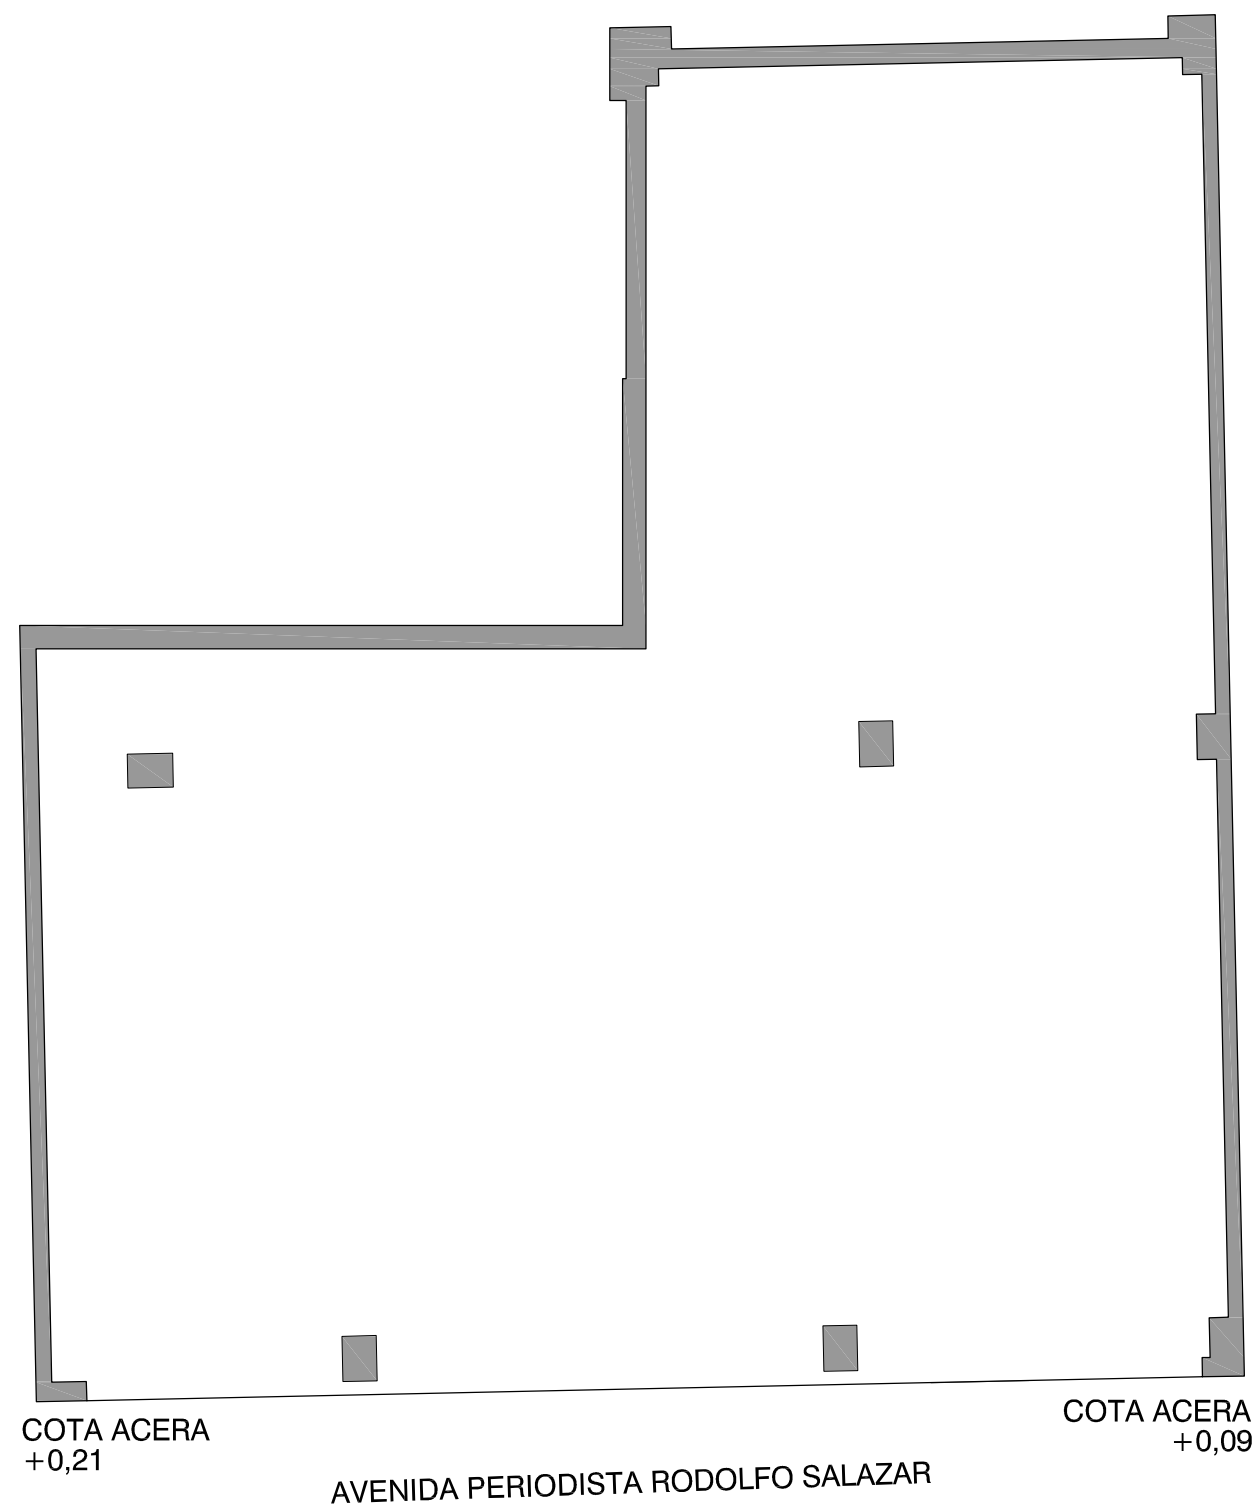

Escala gráfica

