



PUERTA
de **VISTAHERMOSA**
conjunto Residencial

VIVIENDA C
PLANTAS 1º A 4º
PORTAL 7



SUPERFICIE ÚTIL

Cocina	8,5 m ²
Salón - comedor	21,4 m ²
Distribuidor	9,7 m ²
Baño 1	4,6 m ²
Baño 2	4,0 m ²
Dormitorio 1	13,2 m ²
Dormitorio 2	10,6 m ²
Dormitorio 3	10,7 m ²
Lavadero	3,4 m ²
Superficie útil total	86,10 m²

Superficie terraza cub. 5,10

SUPERFICIES CONSTRUIDAS

Superficie construidas + zz.cc. 120,98 m²

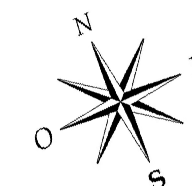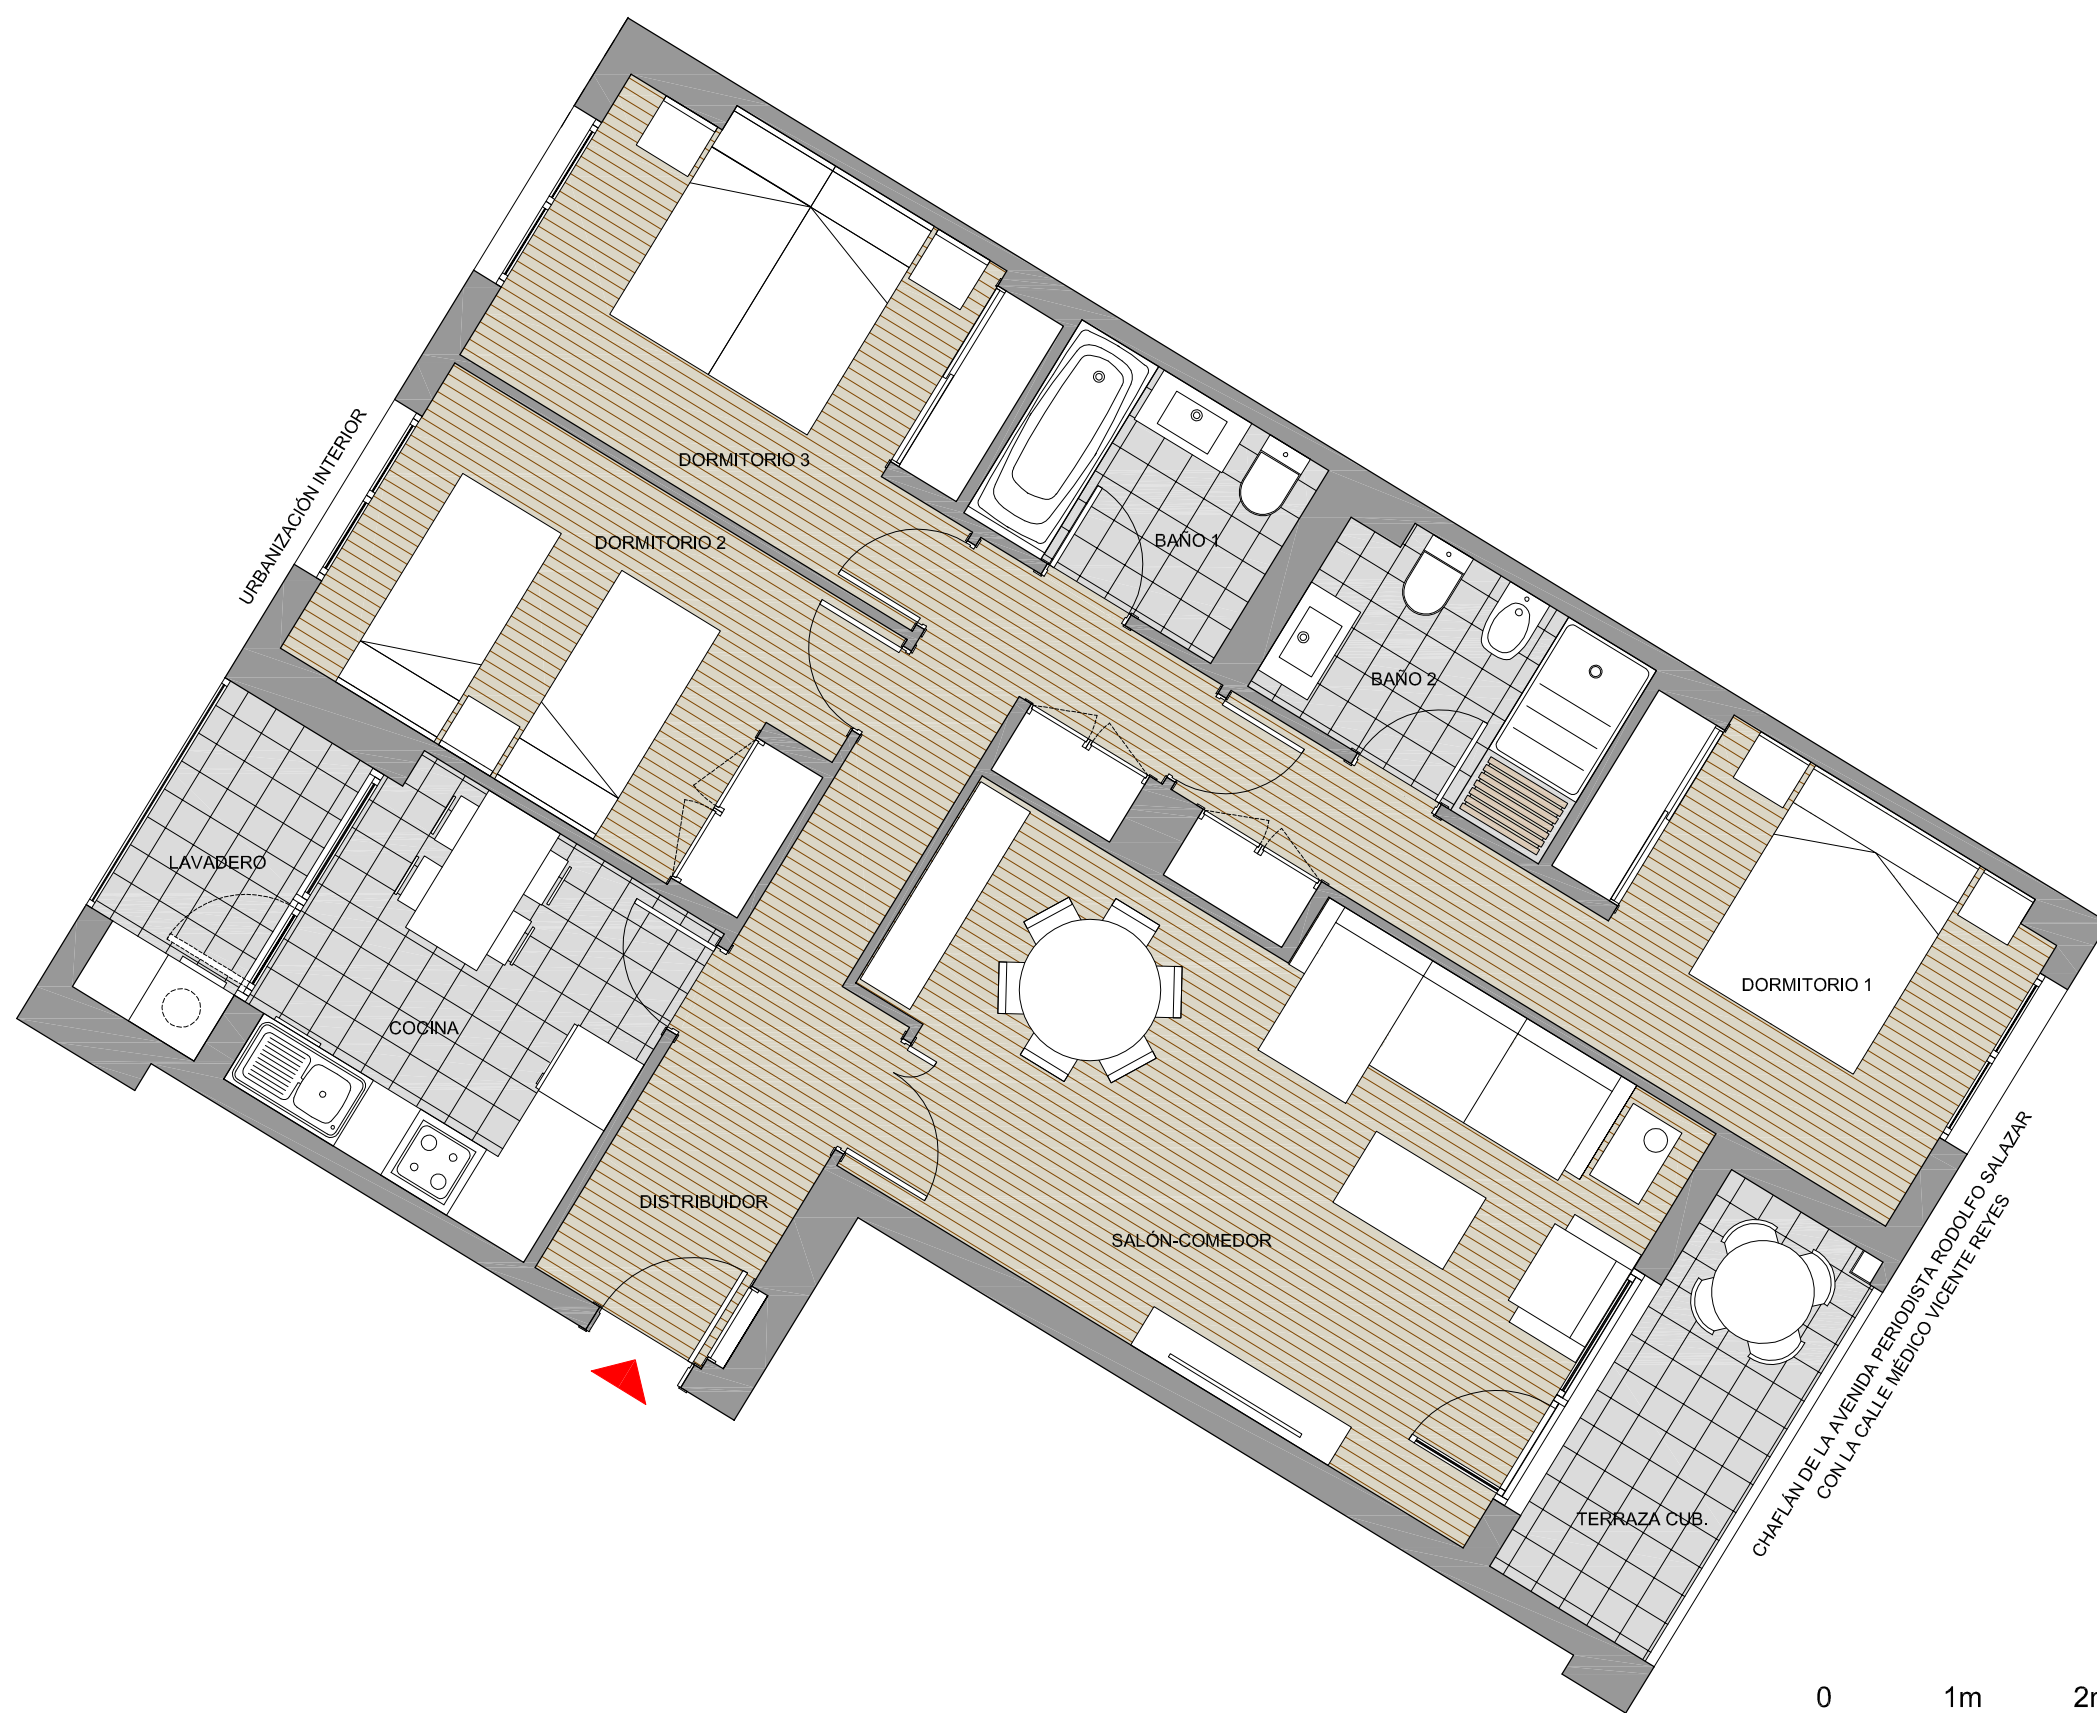

Escala gráfica

